



Honka Huurre 120 1A

1.0 Deckblatt



VORABZUG

Stand 03/2024

erstellt von www.rfmplus.de für







Honka Huurre 120 1A

4.1.1 Grundrisse

M 1:100

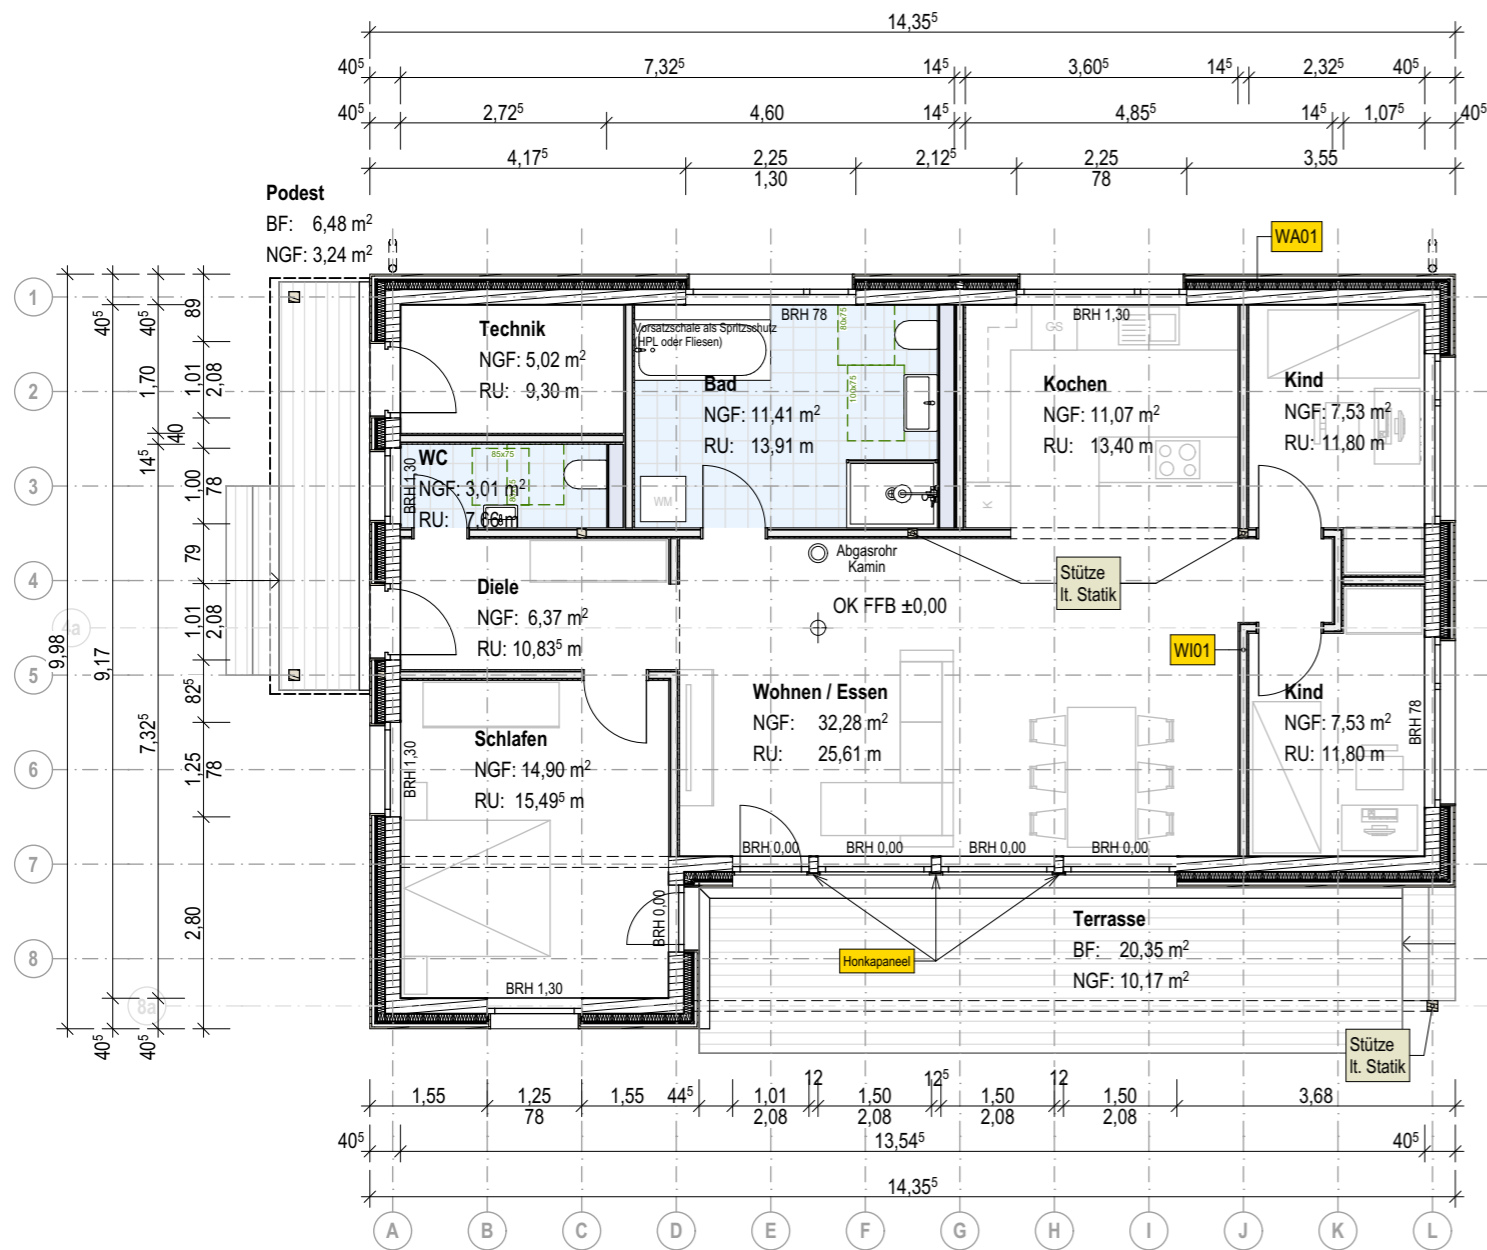

Grundriss EG

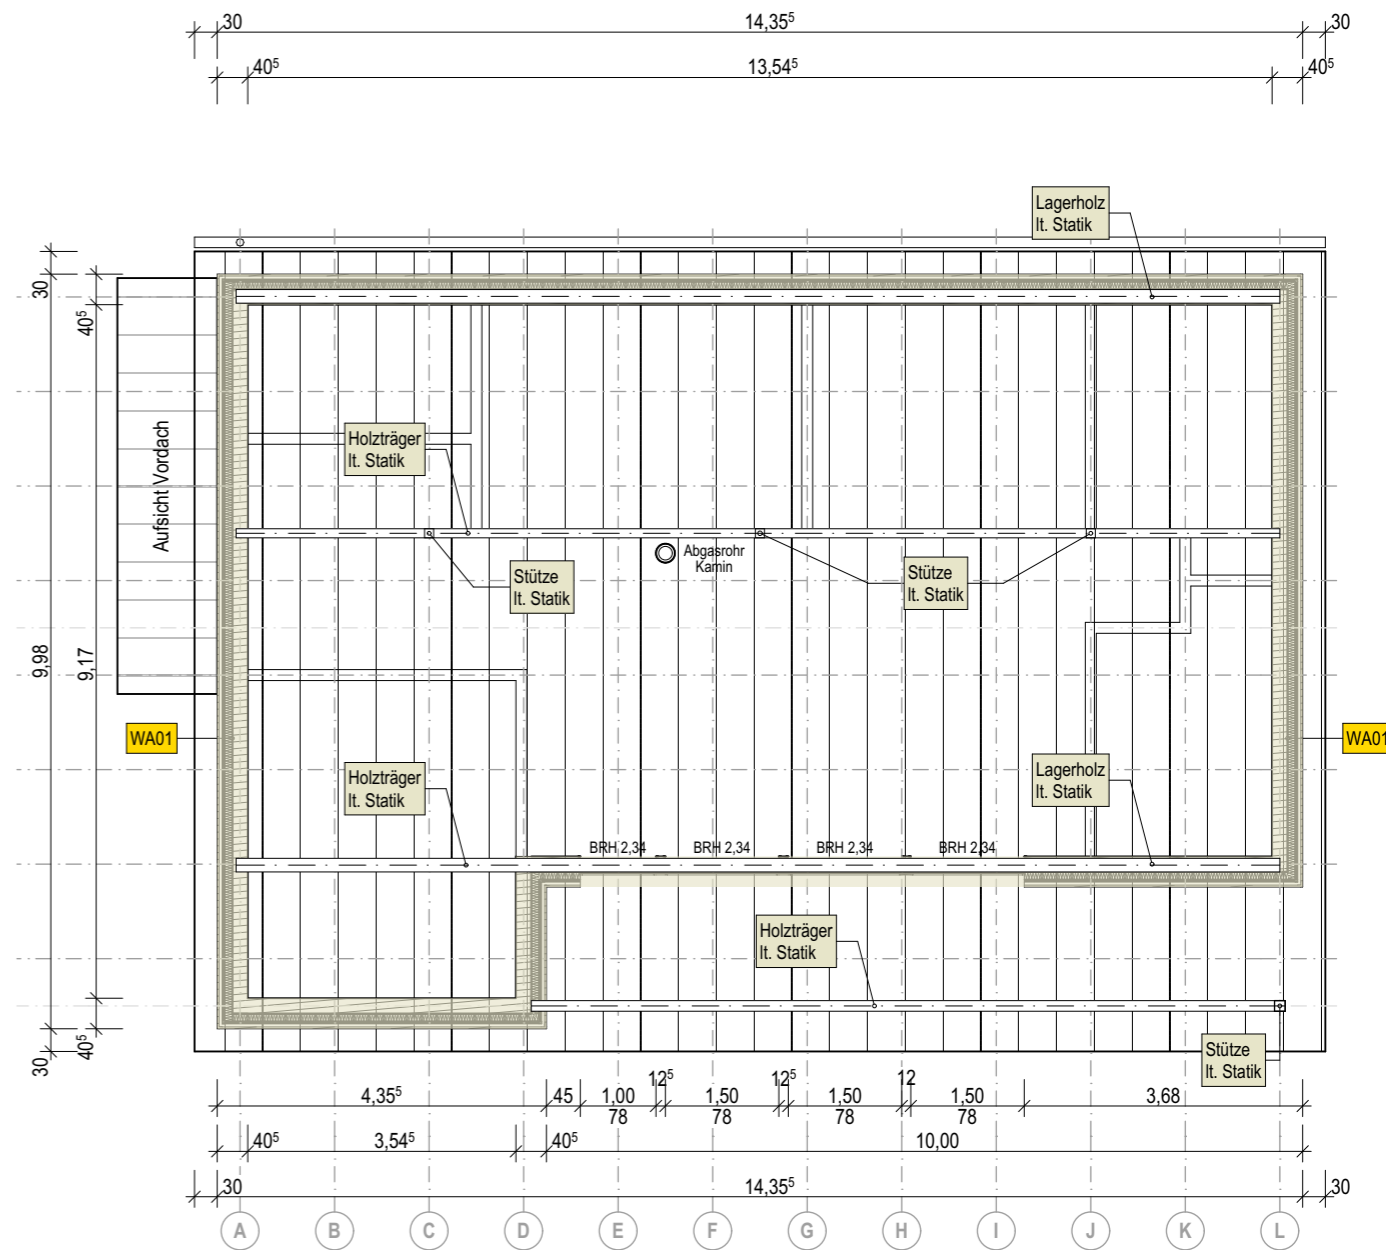

Grundriss Dach

Legende Bauteilaufbauten

- Außenwand FLX - Blockbalken 204 bzw. 270 mm
- Innenwand Holzrahmenbauwand beidseitig beplankt
- Vorwand für Installation
- Dämmung Holzweichfaser
- Terrasse

Stand 03/2024

erstellt von www.rfmplus.de für



HUURRE 120 1A


Bruttofläche (ohne Terrassen)	124,49 m ²
Nettofläche	99,11 m ²
Terrasse	26,83 m ²
Honka-ID	50114




Honka Huurre 120 1A

4.1.2 Schnitte

M 1:100

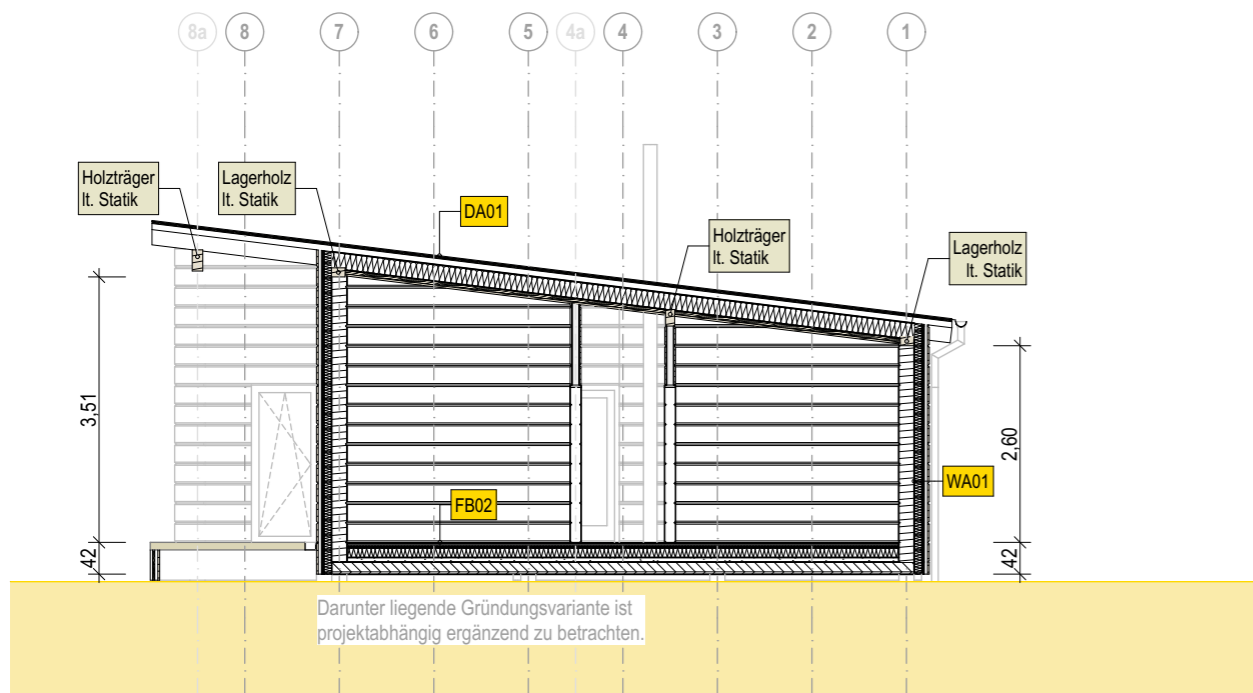


 


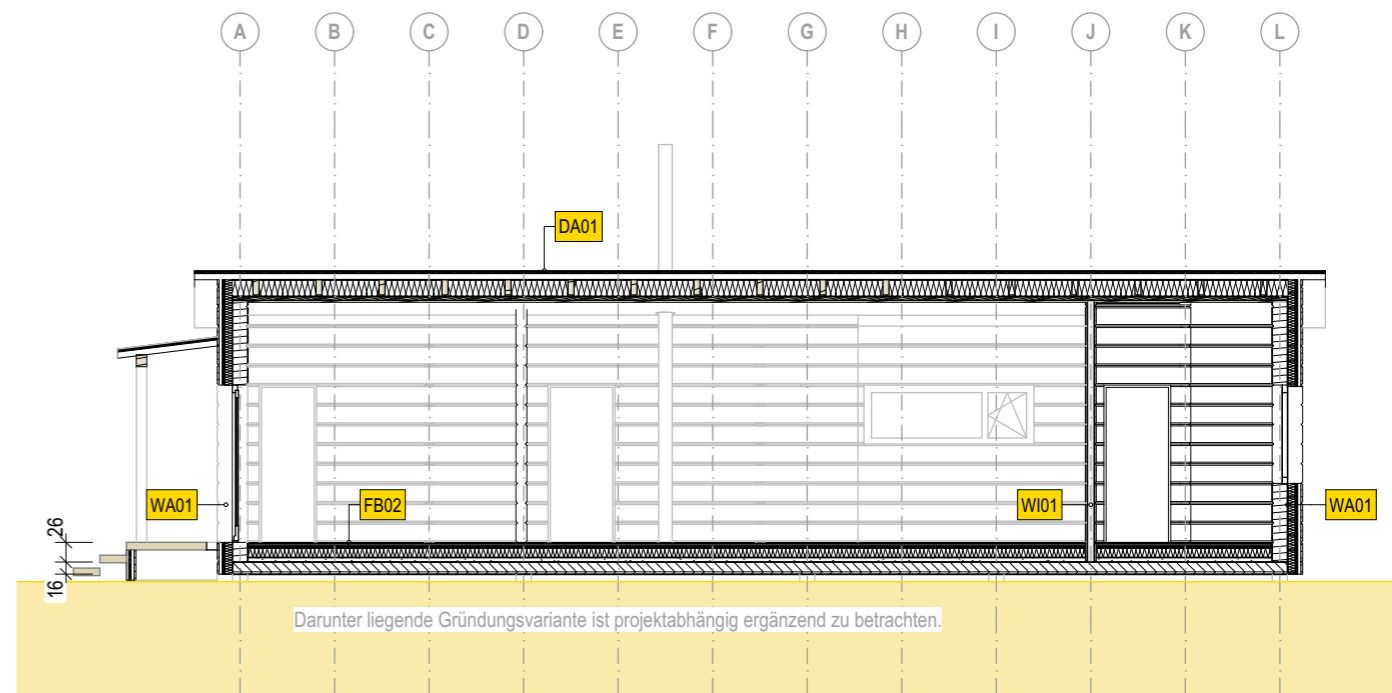
Schnitt 1



Schnitt 2

Legende Bauteilaufbauten

-  Außenwand FLX - Blockbalken 204 bzw. 270 mm
-  Innenwand Holzrahmenbauwand beidseitig beplankt
-  Vorwand für Installation
-  Dämmung Holzweichfaser
-  Terrasse

Stand 03/2024

erstellt von www.rfmplus.de für



VORABZUG




Honka Huurre 120 1A

4.1.3 Ansichten


M 1:100




Ansicht 1

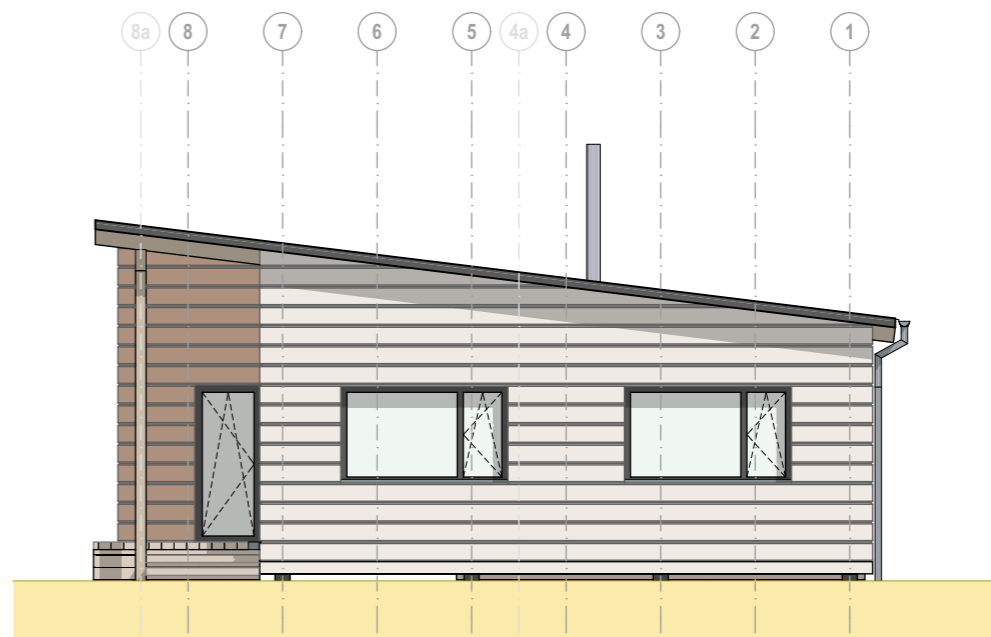

Ansicht 2

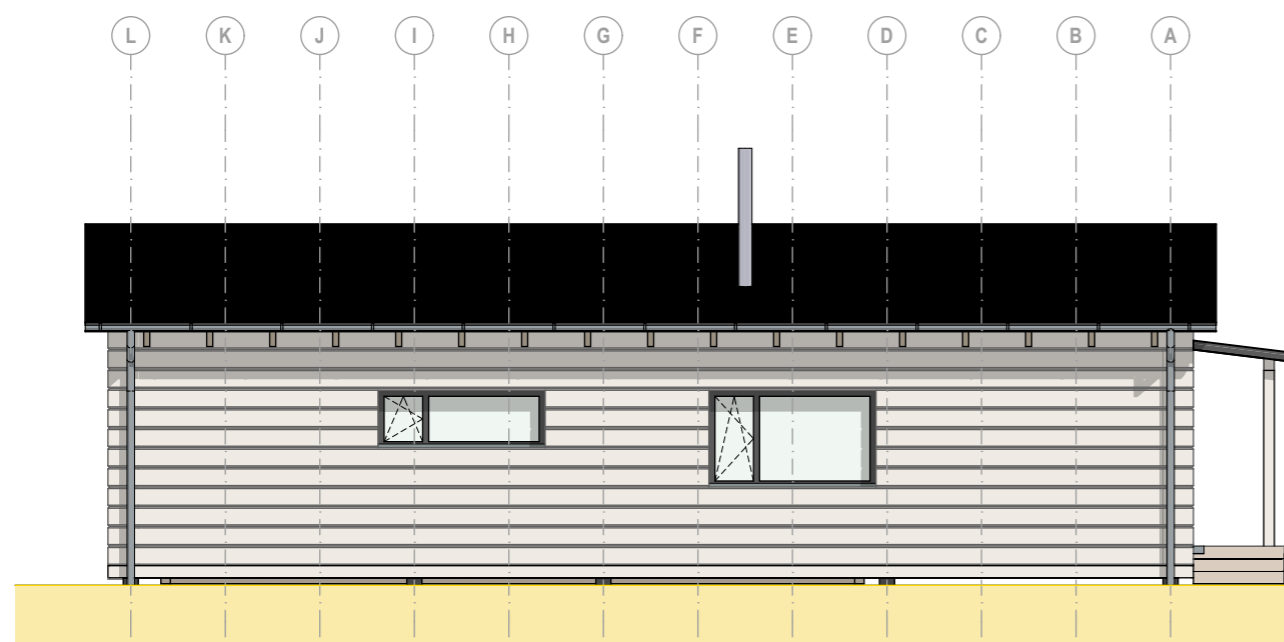

Ansicht 3

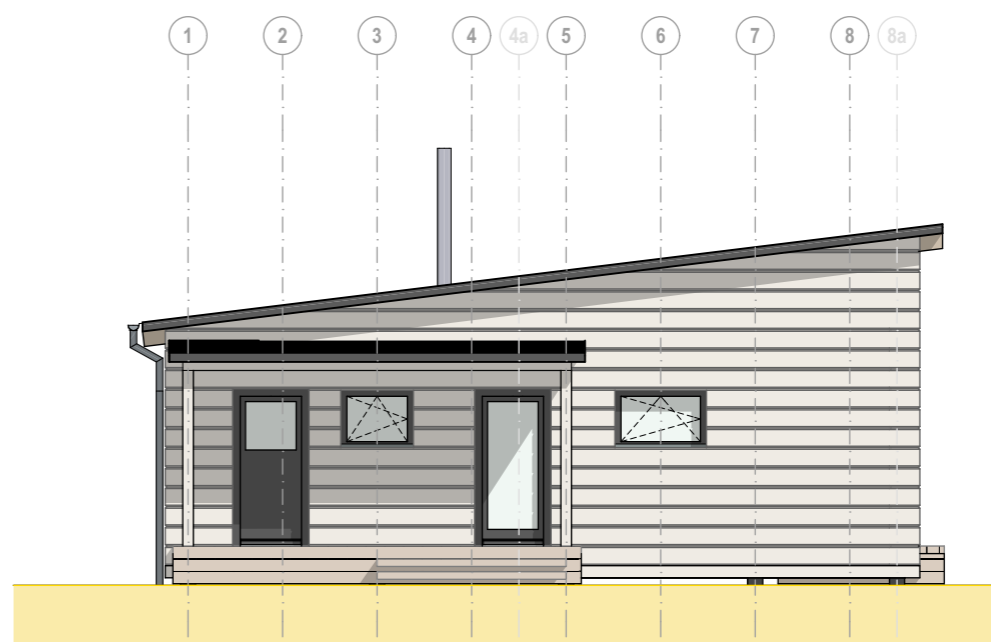

Ansicht 4

VORABZUG

Stand 03/2024

erstellt von www.rfmplus.de für

